




impressie is beukmaat 6600  
De juiste posities en afmetingen van de kozijnen staan op uw verkooptekening

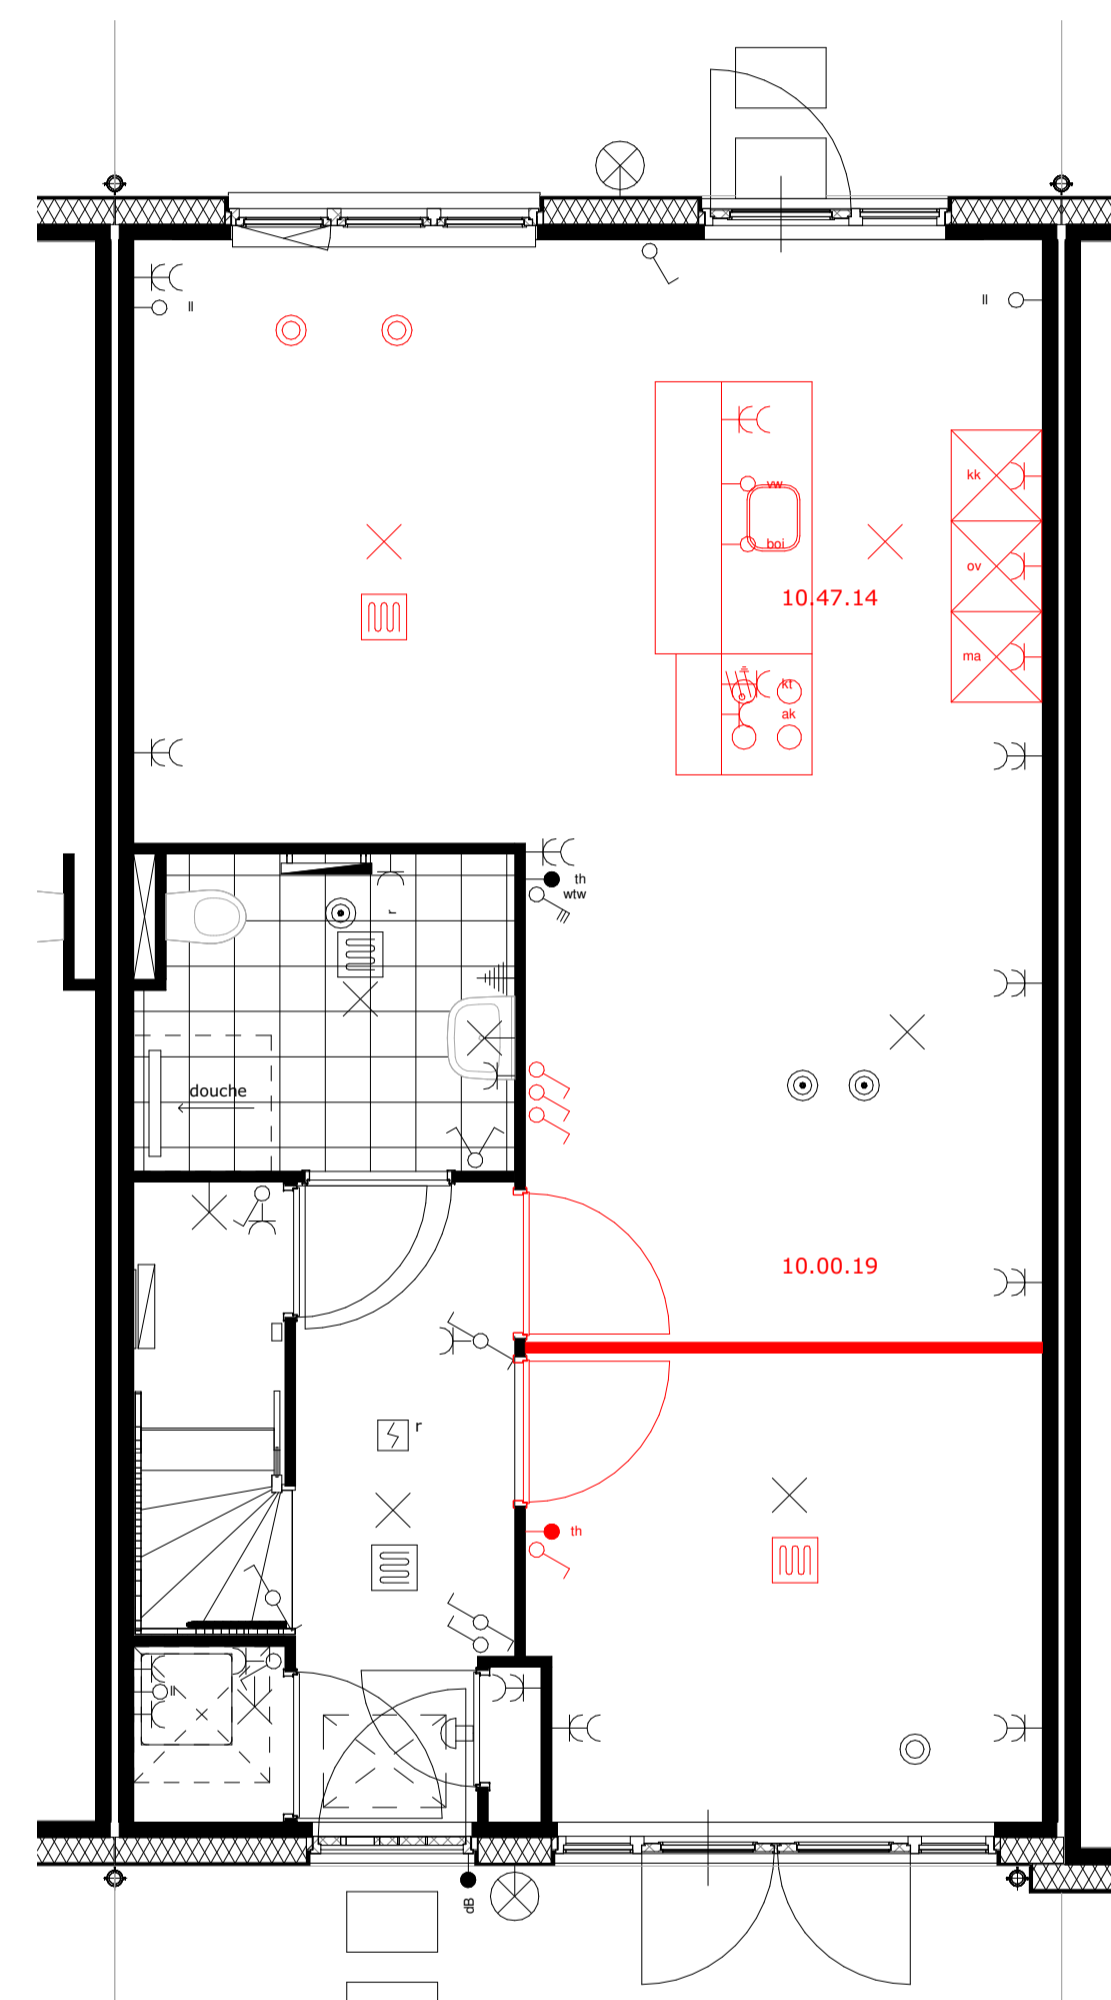


impressie is beukmaat 6600  
De juiste posities en afmetingen van de kozijnen staan op uw verkooptekening

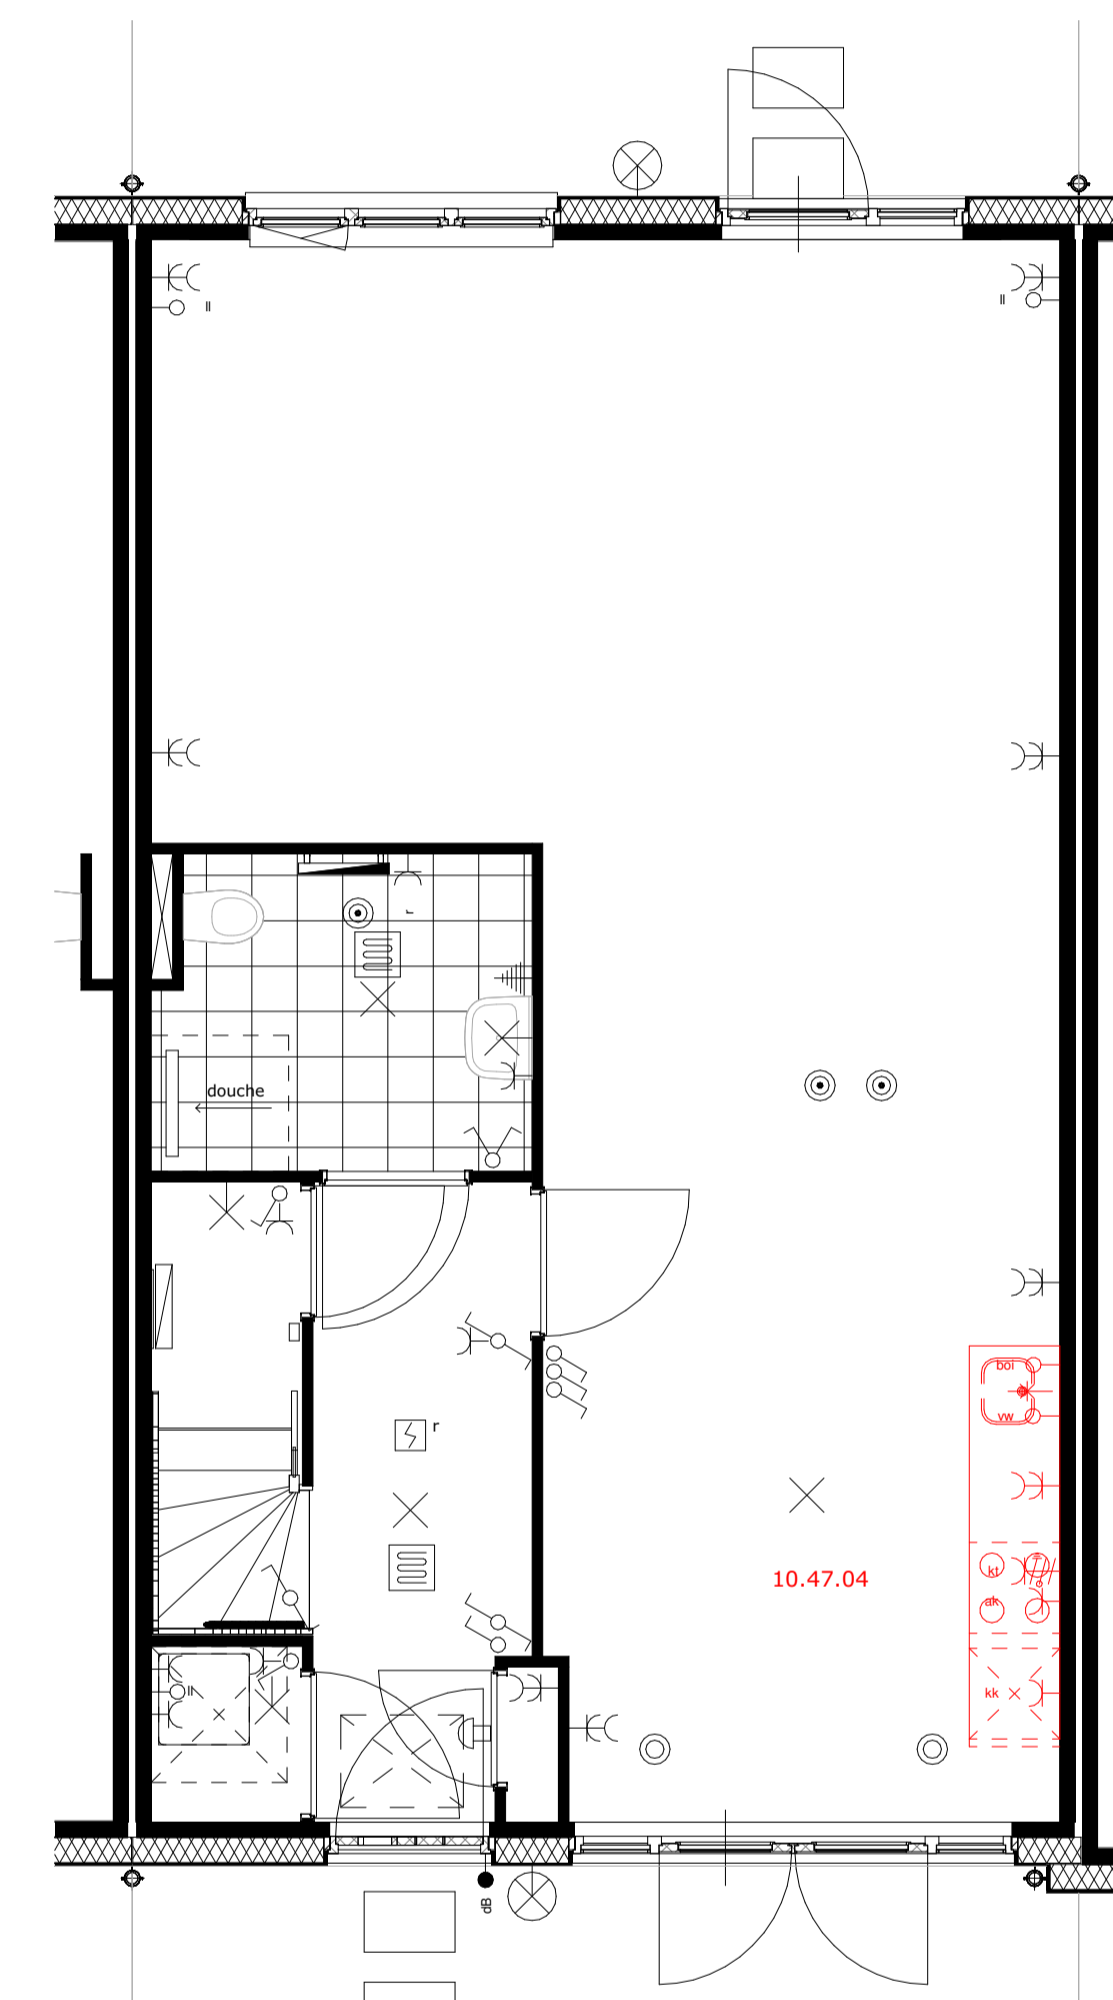

impressie is beukmaat 6600  
De juiste posities en afmetingen van de kozijnen staan op uw verkooptekening

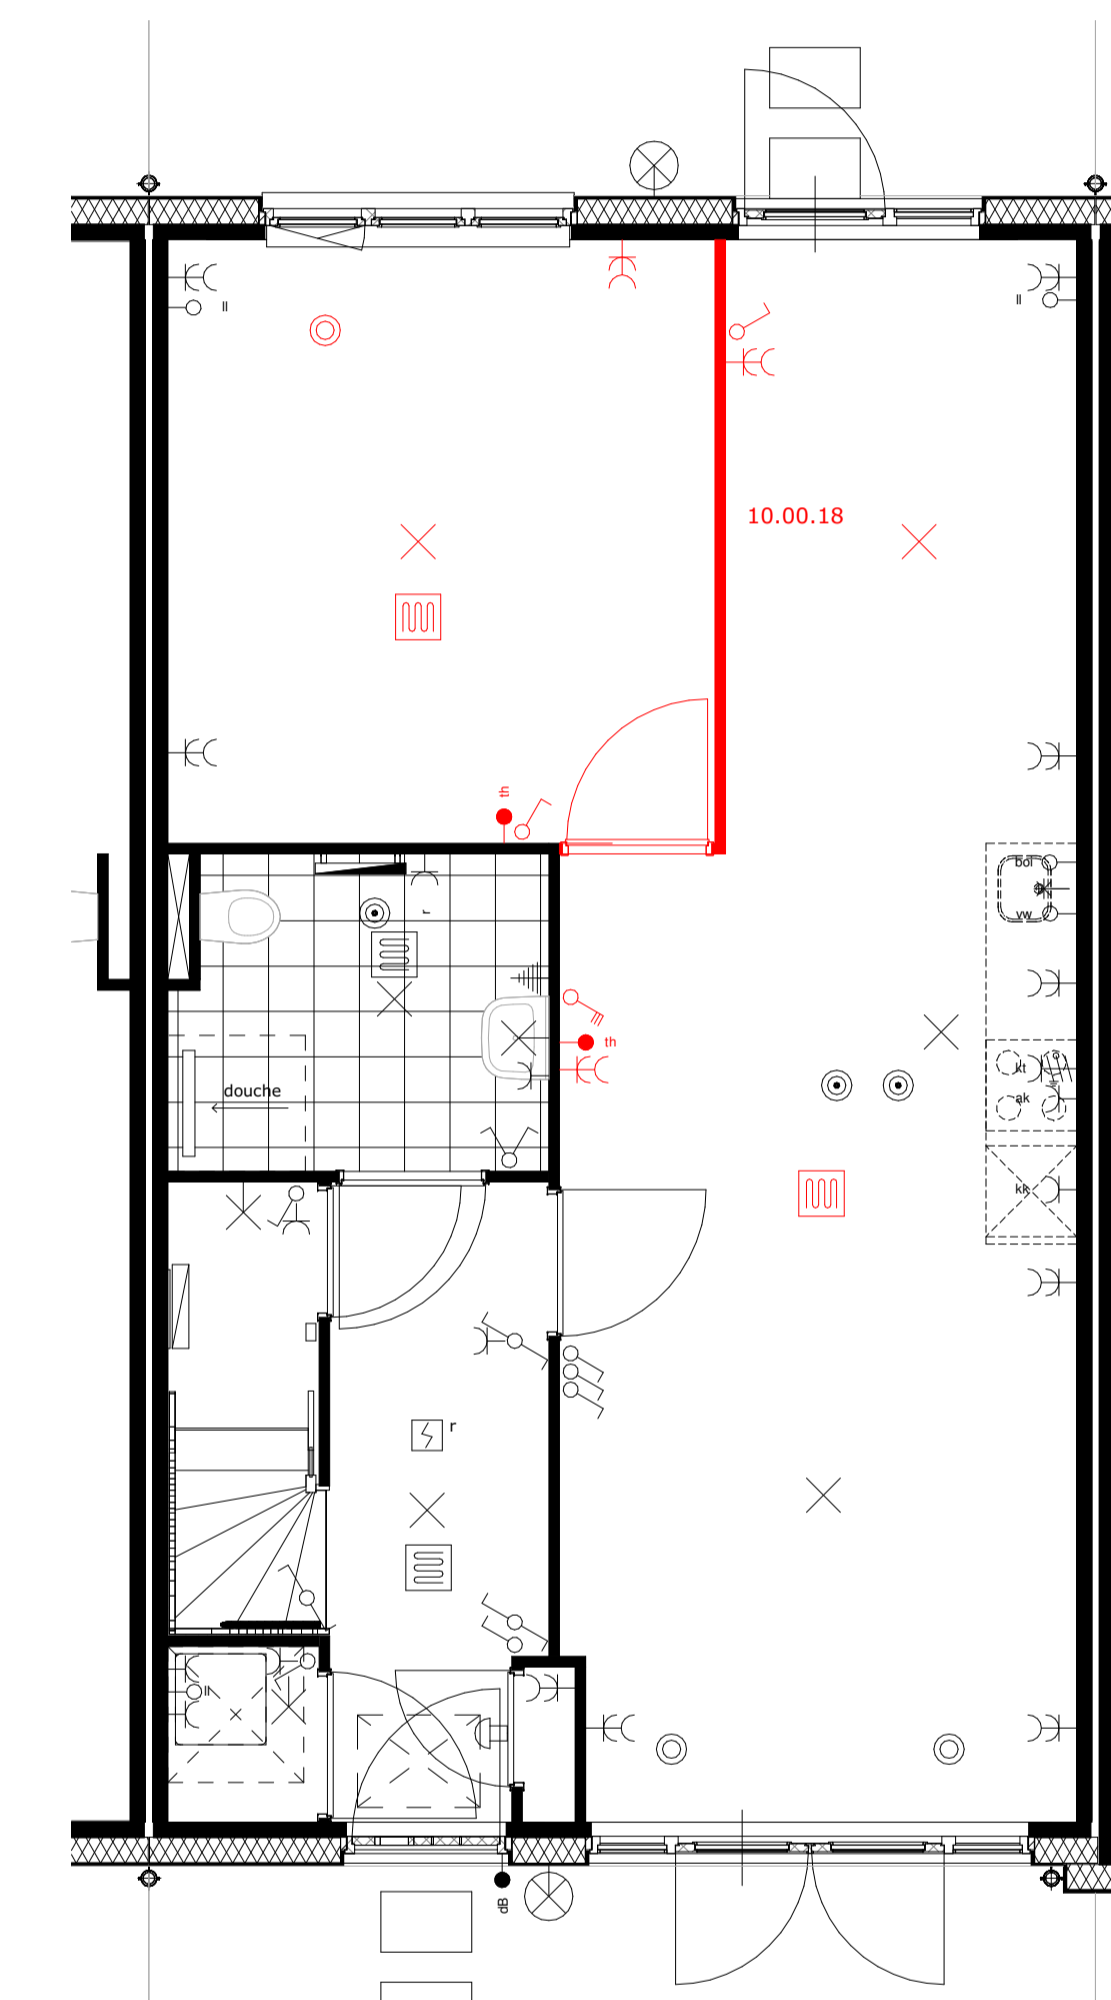

impressie is beukmaat 6600  
De juiste posities en afmetingen van de kozijnen staan op uw verkooptekening

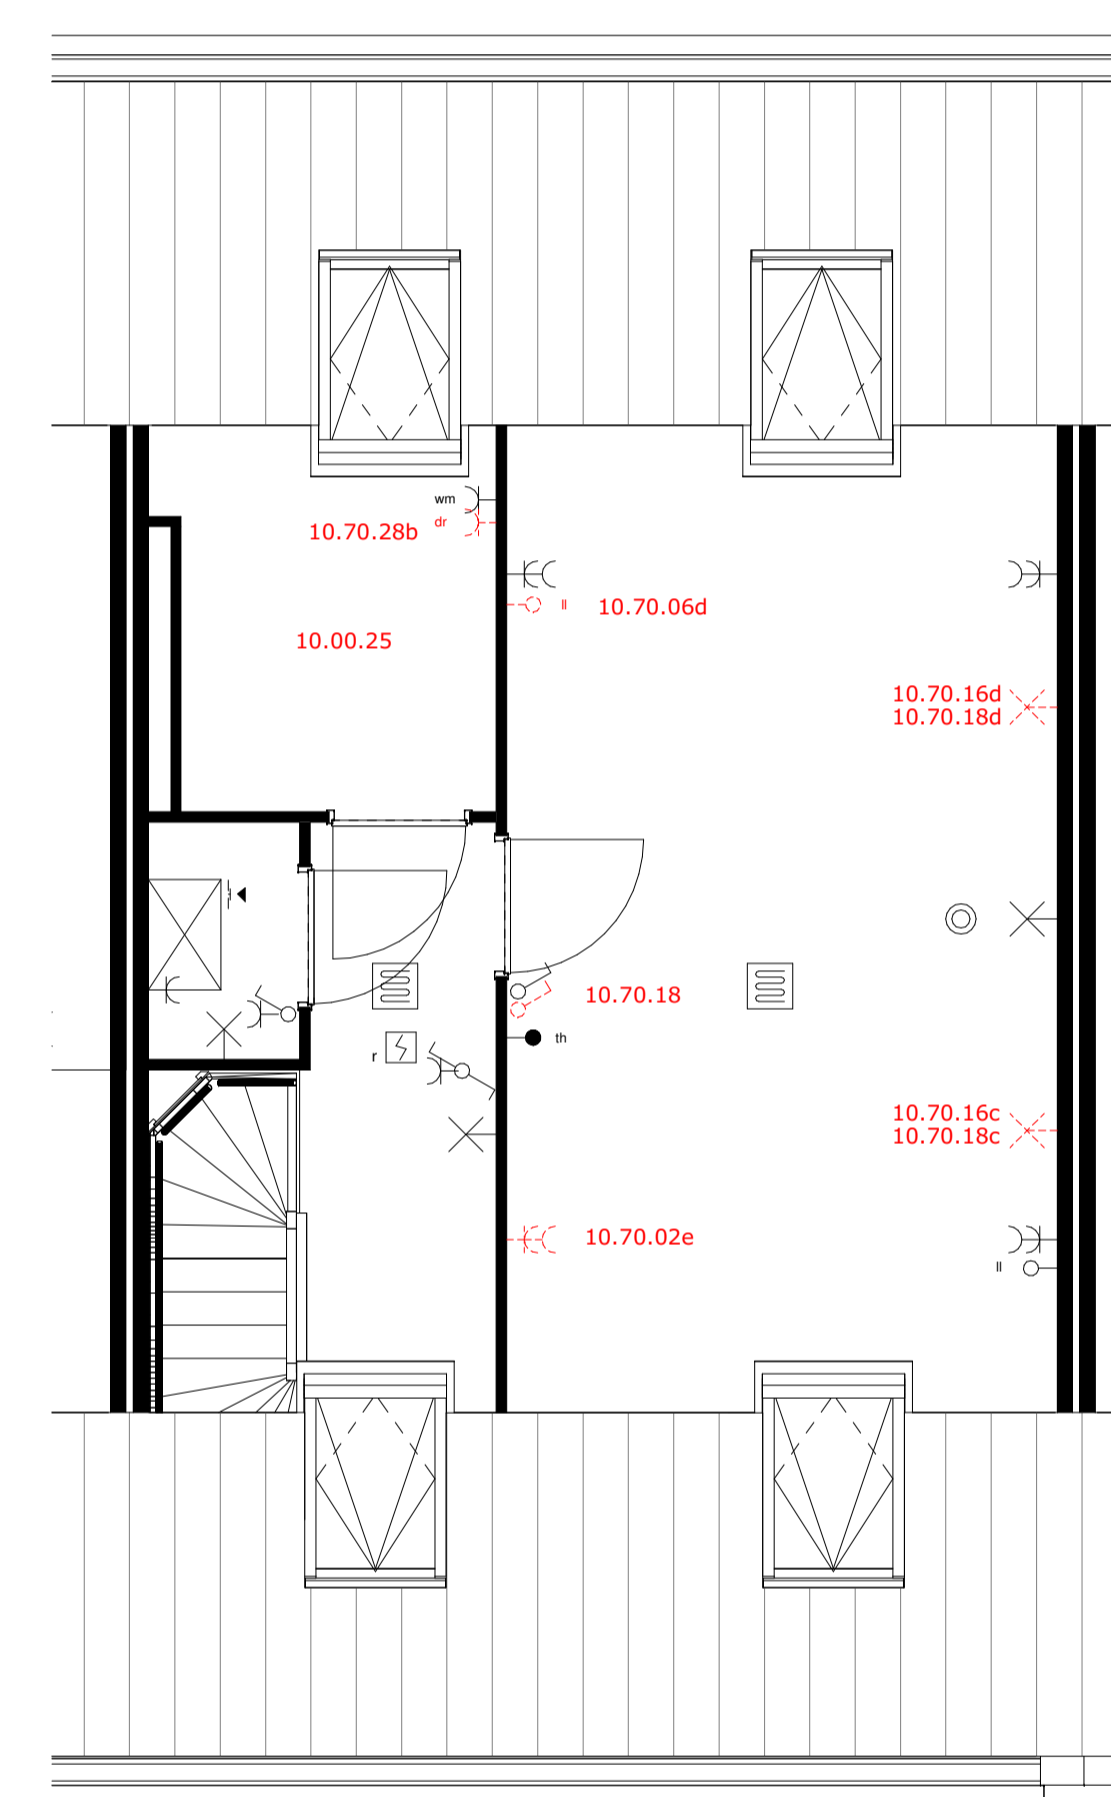

impressie is beukmaat 6600  
De juiste posities en afmetingen van de kozijnen staan op uw verkooptekening

- 10.10.04 Vergroten berging met 1000mm
- 10.47.06 Aanpassen keukeninstallatie tbv parallelkeuken
- 10.52.02 Buitenkraan voorzijde
- 10.52.04 Buitenkraan achterzijde
- 10.52.06 Doorvoer nabij de voordeur
- 10.52.08 Doorvoer nabij de achterdeur
- 10.70.02a Extra dubbele wcd entree
- 10.70.02b Extra dubbele wcd woonkamer
- 10.70.02c Extra dubbele wcd keuken
- 10.70.06a Extra loze leiding woonkamer
- 10.70.06b Extra loze leiding keuken
- 10.70.08 Loze leiding tbv zonwering achtergevel begane grond
- 10.70.10 Loze leiding tbv zonwering voorgevel
- 10.70.16 Lichtpunt op bestaande schakelaar op de door ons opgegeven posities
- 10.70.18 Lichtpunt op extra schakelaar op de door ons opgegeven posities
- 10.70.20 Verplaatsen lichtpunt
- 10.70.27 Extra wcd wasmachine
- 10.70.28a Extra wcd wasdroger
- 10.70.32 Spatwaterdichte wcd voorgevel
- 10.70.34 Spatwaterdichte wcd achtergevel
- 10.70.36 Grondkabel op rol (incl. schakelaar) voorzijde
- 10.70.38 Grondkabel op rol (incl. schakelaar) achterzijde
- 20.70.30 Dubbele wandcontactdoos in badkamer
- 30.60.06 Draadloze wtv-bediening in badkamer
- 30.70.04 Loze leiding keuken bedraden op een aparte groep
- 30.70.08 Extra wcd in mk
- 30.70.10 3 fase perilex ipv 2 fase
- 30.70.12 Extra aardlek

- 10.00.19 Slaapkamer voorzijde
- 10.47.14 Aanpassen keukeninstallatie tbv keukeneiland achterzijde

- 10.47.04 Wijzigen keukeninstallatie t.b.v. basiskeuken voorzijde

- 10.00.18 Slaapkamer achterzijde

- 10.00.25 Vervallen badkamer
- 10.70.02e Extra dubbele wcd slaapkamer 2
- 10.70.06d Extra loze leiding slaapkamer 2
- 10.70.16 Wandlichtpunt op bestaande schakelaar op de door ons opgegeven posities
- 10.70.18 Wandlichtpunt op extra schakelaar op de door ons opgegeven posities
- 10.70.20 Verplaatsen lichtpunt
- 10.70.28b Extra wcd wasdroger



# KWARTSHOVE

Duurzaam wonen in Leerdam  
Kwartshove Fase II te Leerdam

## Optie pakket geel

O-N2114

Project uitvoering:  
  
 BOUWEN & ONTWIKKELEN  
[www.ouwehandbouw.nl](http://www.ouwehandbouw.nl)

Architect:  
  
[www.van-manen.com](http://www.van-manen.com)