


btr 55 btr 54 btr 53

eerste verdieping

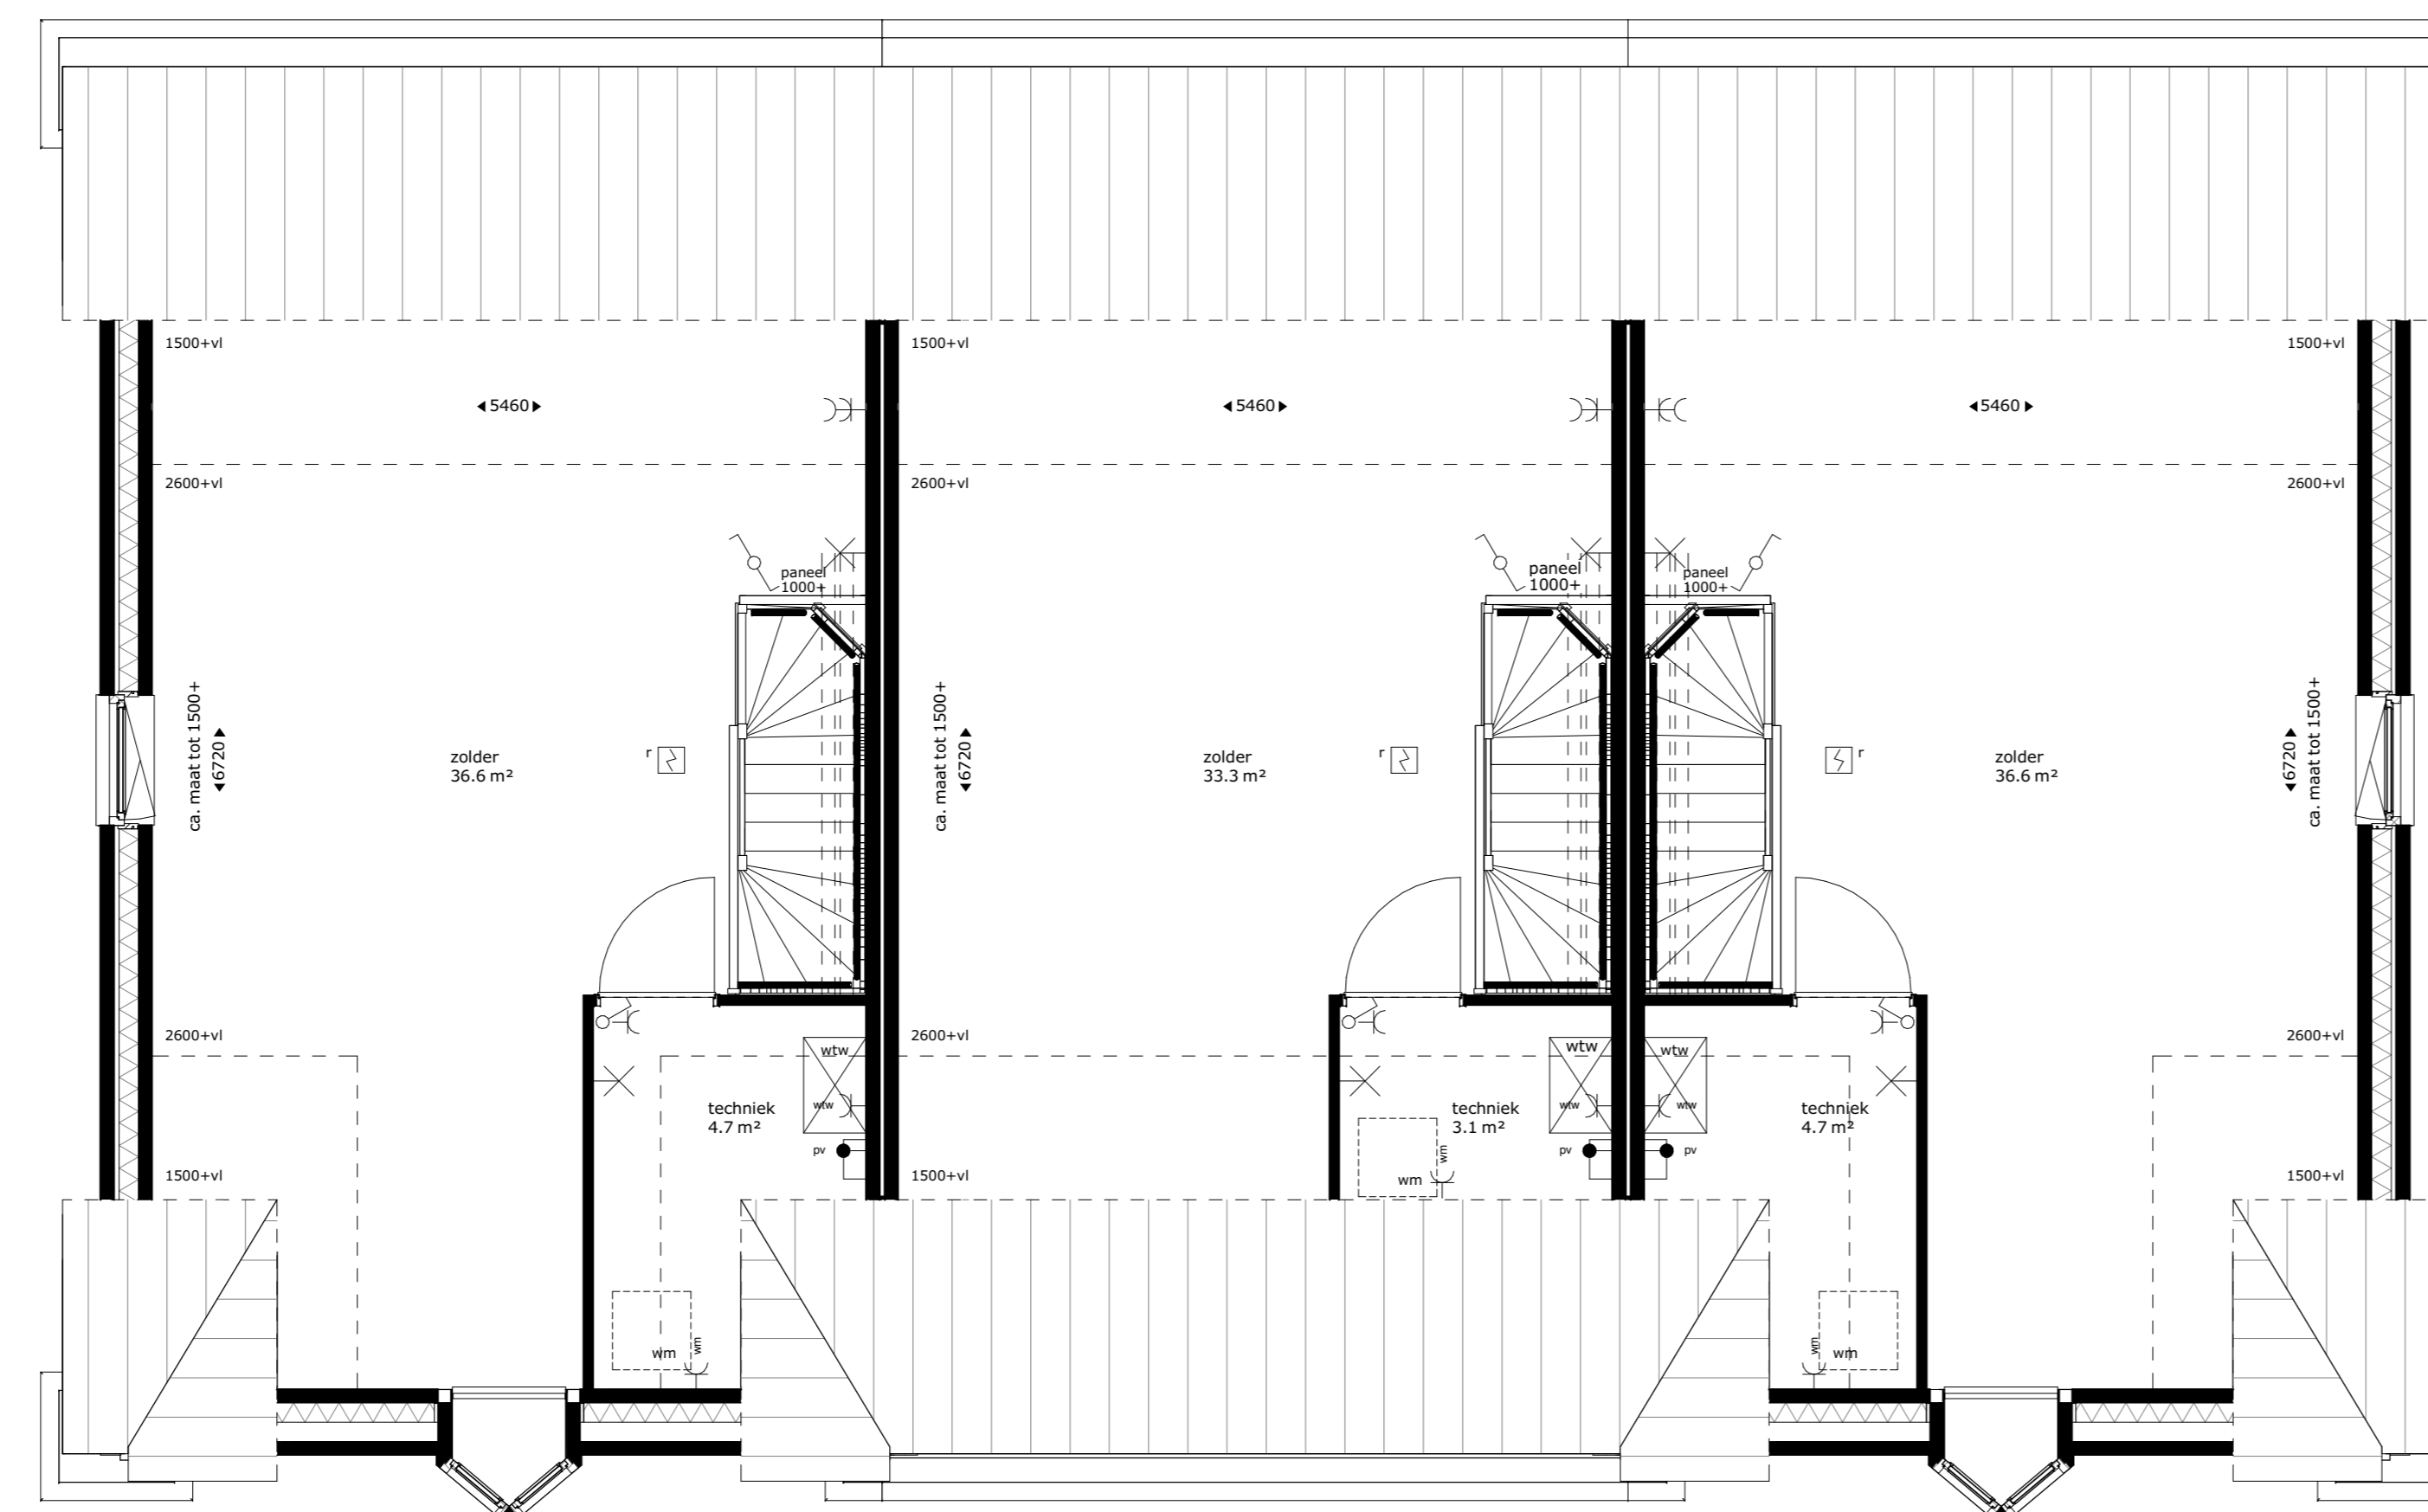

btr 55 btr 54 btr 53

tweede verdieping



KWARTSHOVE
 Duurzaam wonen in Leerdam
 Kwartshove Fase II te Leerdam

Blok 10
 bouwnummer 53 t/m 55
 10-N2101

Project uitvoering:
Ouwehand
 BOUWEN & ONTWIKKELEN
 www.ouwehandbouw.nl

Architect:
Van Manen
 www.van-manen.com

formaat: A0 datum: 16-07-2021 schaal: 1:50